


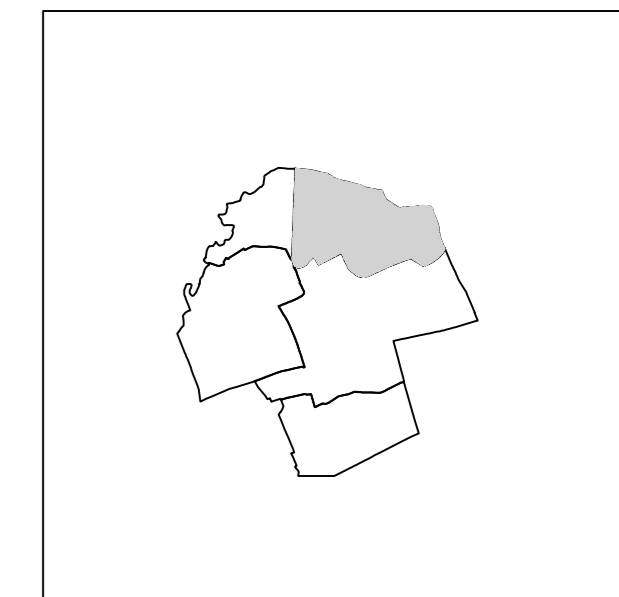

PIANO REGOLATORE GENERALE COMUNALE



DATA:

ELABORATO:

V2.2

PLANIMETRIA DI PROGETTO  
DEL P.R.G.C.  
(scala 1: 2000)

VARIANTE GENERALE n. 1  
Redatta ai sensi dell'art. 63, 1° comma, della L.R. n. 5/2007

STUDIO TECNICO: Ocera ing. Roberto - Viale Trieste n. 5 - 34072 Gradisca d'Isonzo (GO) - tel. 0481 960880

LEGENDA

- ZONA OMOGENEA A/2 - Edifici residenziali soggetti a conservazione tipologica
- ZONA OMOGENEA A/2 - Per ambiti di intervento unitario
- ZONA OMOGENEA B/1 - Residenziale urbanizzata di carattere ambientale
- ZONA OMOGENEA B/2 - Residenziale urbanizzata di completamento
- VERDE PRIVATO
- ZONA OMOGENEA C - Residenziale di espansione edilizia di nuovo impianto
- ZONA OMOGENEA E/6 - Ambito di interesse agricolo
- SERVIZI E ATTREZZATURE COLLETTIVE
  - P Parcheggi per la residenza
  - Cs Centro sociale
  - M Scuola materna
  - E Scuola elementare
  - S Magazzini comunali
- ZONA SOGGETTA AD ESONDAZIONE CON LAMA D'ACQUA < 50 cm
- FASCIA DI RISPETTO LEGGE 42/2004 (ex legge Galasso)
- FASCE VERDI DI RISPETTO STRADALE



X=200  
Y=0

Scala di 1:2000

