


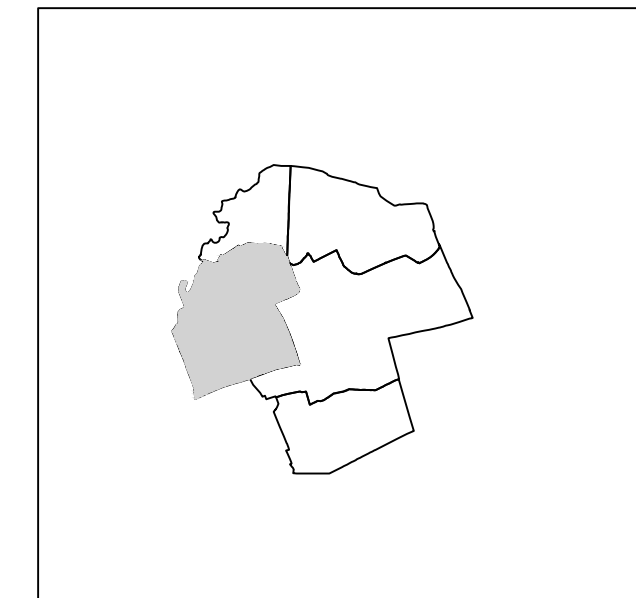

PIANO REGOLATORE GENERALE COMUNALE



DATA:

ELABORATO:

**V2.3**

**PLANIMETRIA DI PROGETTO  
DEL P.R.G.C.**

(scala 1: 2000)

VARIANTE GENERALE n. ...  
Redatta ai sensi dell'art. 63, 1° comma, della L. R. n. 5/2007

STUDIO TECNICO: Ocera ing. Roberto - Viale Trieste n. 5 - 34072 Gradisca d'Isonzo (GO) - tel. 0481 960889

LEGENDA

- ZONA OMOGENEA A/2 - Edifici residenziali soggetti a conservazione tipologica
- ZONA OMOGENEA A/2 - Per ambiti di intervento unitario
- ZONA OMOGENEA B/1 - Residenziale urbanizzata di carattere ambientale
- ZONA OMOGENEA B/2 - Residenziale urbanizzata di completamento
- ZONA OMOGENEA B/2\* - Residenziale urbanizzata di completamento If=1,5 mc/mq
- VERDE PRIVATO
- ZONA OMOGENEA C - Residenziale di espansione edilizia di nuovo impianto
- ZONA OMOGENEA D/2 - Zona mista per la media e piccola industria
- ZONA OMOGENEA D/3 - Insediamenti artigianali ed industriali esistenti
- ZONA OMOGENEA E/5 - Ambiti di preminente interesse agricolo
- SERVIZI E ATTREZZATURE COLLETTIVE
  - P Parcheggi per la residenza
  - D Edifici per i diritti democratici e la vita associativa
  - B Biblioteca
  - CM Cimitero
  - T Servizi tecnologici
- ZONA SOGGETTA AD ESONDAZIONE CON LAMA D'ACQUA < 50 cm
- ZONA SOGGETTA AD ESONDAZIONE CON LAMA D'ACQUA > 50 cm
- LINEA ELETTRICA
- FASCIA DI RISPETTO LEGGE 42/2004 (ex legge Galasso)
- FASCE VERDI DI RISPETTO STRADALE
- COMPARTI

Agg.: 08.04.2015

Rev. 1.20

Sistema Informativo Territoriale:

Studio Tecnico - Geom. GIORGIO BERTOLI  
Via Lorenzoni, 16 - 34072 GRADISCA D'ISONZO (GO)  
Tel.: 0481 969924 e-mail: aed@stest.it

X=+1400  
Y=+200

Y=+1200

X=+1400

Foglio 1

Foglio 4

Foglio 6

Comune di Cormons

Torrente Versa

Moraro

Praz di sot

Mariano del Friuli

Comune di Mariano del Friuli

STRADA PROVINCIALE n. 4

STRADA PROVINCIALE n. 5