


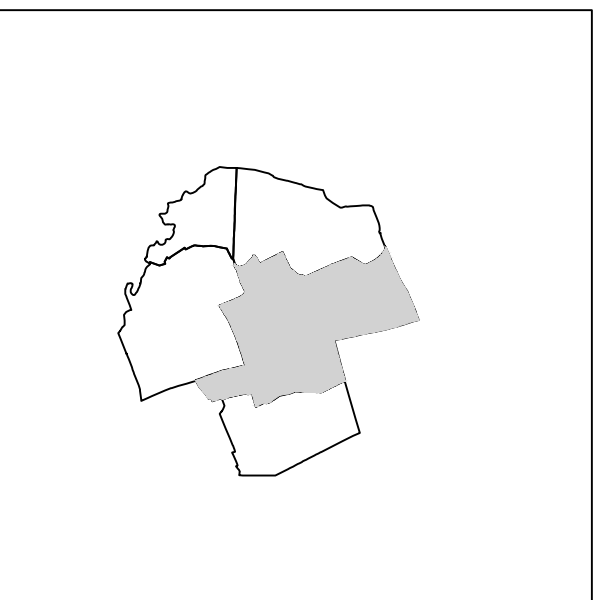

PIANO REGOLATORE GENERALE COMUNALE



DATA:

ELABORATO:

V2.4

PLANIMETRIA DI PROGETTO
DEL P.R.G.C.
(scala 1: 2000)

VARIANTE GENERALE n. ...
Redatta ai sensi dell'art. 63, 1° comma, della L.R. n. 5/2007
STUDIO TECNICO: Ocera Ing. Roberto - Viale Trieste n. 5 - 34072 Gradisca d'Isonzo (GO) - tel. 0481 960880

LEGGENDA

- ZONA OMOGENEA A/2 - Per ambiti di intervento unitario
- ZONA OMOGENEA B/1 - Residenziale urbanizzata di carattere ambientale
- ZONA OMOGENEA B/2 - Residenziale urbanizzata di completamento
- ZONA OMOGENEA B/2* - Residenziale urbanizzata di completamento If=1,5 mc/mq
- VERDE PRIVATO
- ZONA OMOGENEA C - Residenziale di espansione edilizia di nuovo impianto
- ZONA OMOGENEA E/5 - Ambito di interesse agricolo
- SERVIZI E ATTREZZATURE COLLETTIVE
 - P Parcheggi per la residenza
 - CH Edifici per il culto
 - V Verde di quartiere
 - SP Sport
 - T Servizi tecnologici
- ZONA SOGGETTA AD ESONDAZIONE CON LAMA D'ACQUA < 50 cm
- ZONA SOGGETTA AD ESONDAZIONE CON LAMA D'ACQUA > 50 cm
- LINEA ELETTRICA
- FASCIA DI RISPETTO LEGGE 42/2004 (ex legge Galasso)
- FASCE VERDI DI RISPETTO STRADALE
- COMPARTI

Agg.: 08.04.2015

Rev. 1.20

Sistema Informativo Territoriale:

Studio Tecnico - Geom. GIORGIO BERTOLI
Via Lorenzoni, 18 - 34072 GRADISCA D'ISONZO (GO)
Tel. 0481 969624 e-mail: sct@stt.it



Foglio 2

Foglio 6

PROVINCIA DI GORIZIA
Comune di MORARO
Foglio N. 4

Scala di 1:2000