


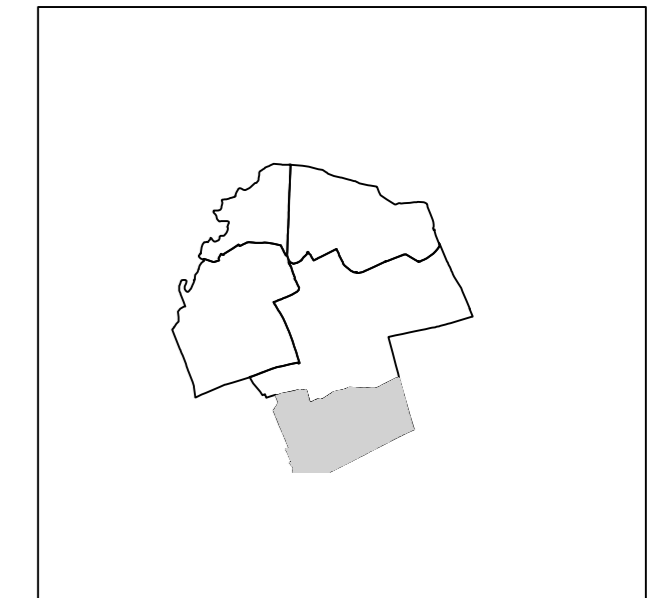

PIANO REGOLATORE GENERALE COMUNALE



DATA:

ELABORATO:

**PLANIMETRIA DI PROGETTO  
DEL P.R.G.C.**  
(scala 1: 2000)

**V2.6**

VARIANTE GENERALE n. ...  
Redatta ai sensi dell'art. 63, 1° comma, della L.R. n. 5/2007

STUDIO TECNICO: Ocers ing. Roberto - Viale Trieste n. 5 - 34072 Gradisca d'Isonzo (GO) - tel. 0481 960880

LEGENDA

- ZONA OMOGENEA E/6 - Ambito di interesse agricolo
- SERVIZI E ATTREZZATURE COLLETTIVE
- Servizi tecnologici
- FASCE VERDI DI RISPETTO STRADALE
- COMPARTI

