




PIANTA STATO DI FATTO SCALA 1:100

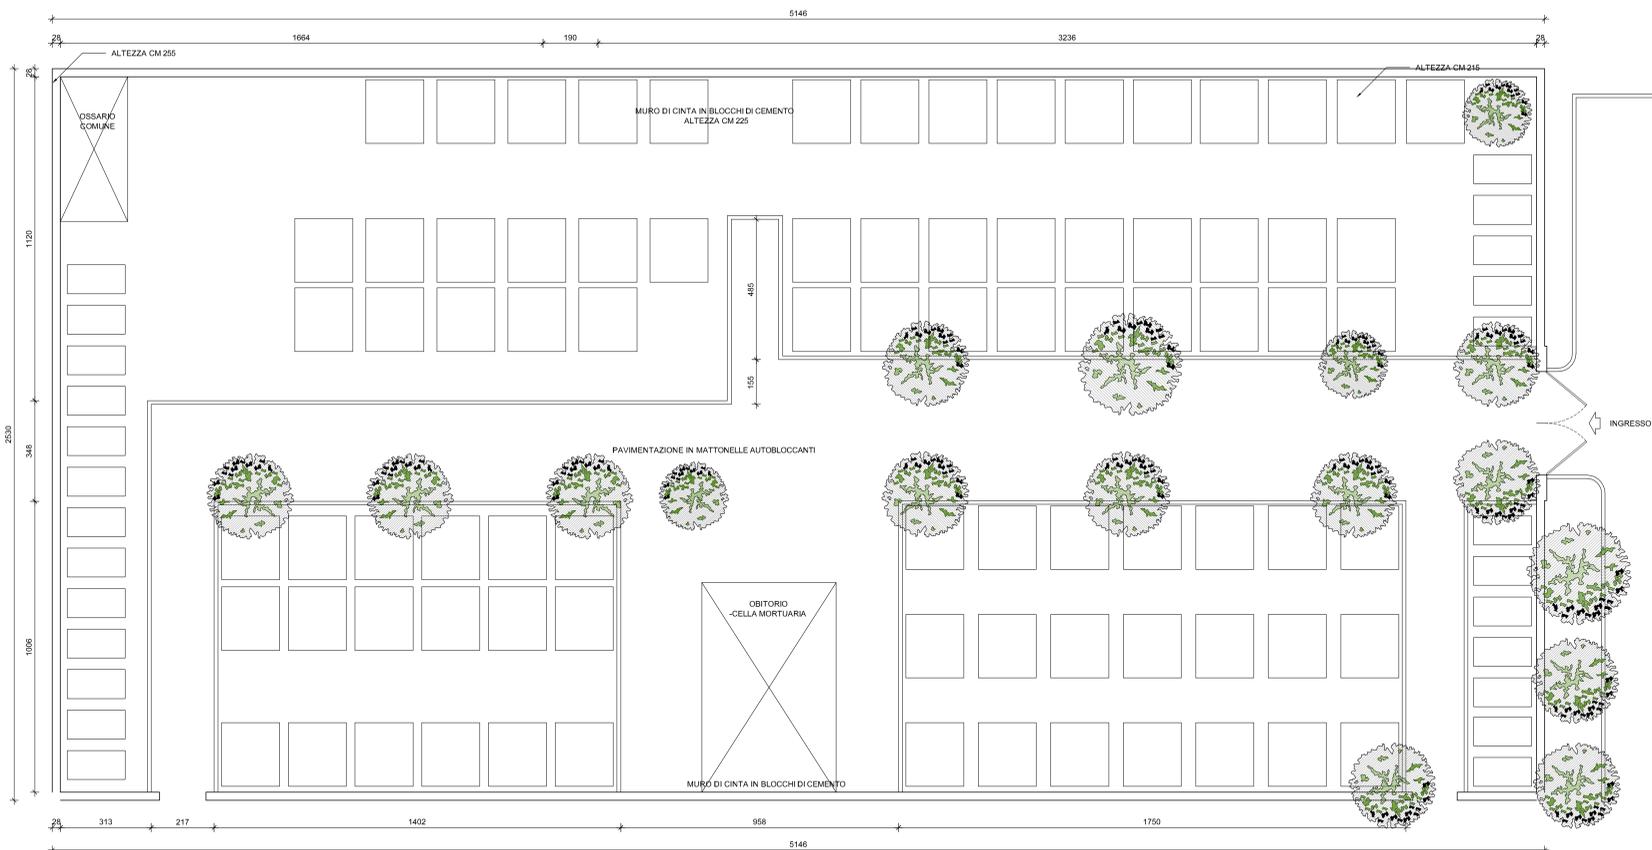


PIANTA STATO DI FATTO SCALA 1:100

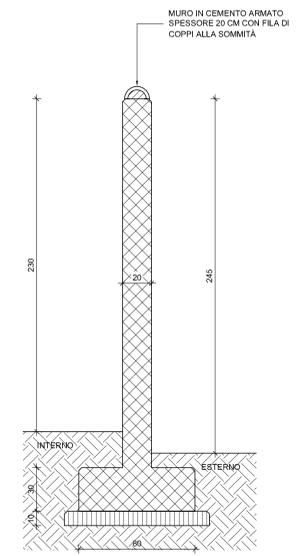

DETTAGLIO MURO IN C.A. SCALA 1:20

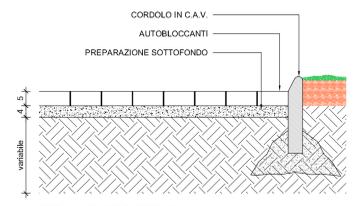

DETTAGLIO PAVIMENTO ESTERNO SCALA 1:10

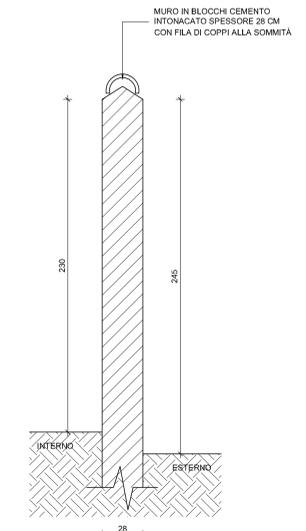

DETTAGLIO MURO ESISTENTE SCALA 1:20

PROVINCIA DI GORIZIA
 COMUNE MORARO
**PROGETTO
 DEFINITIVO-ESECUTIVO**
 LAVORI DI AMPLIAMENTO
 DEL CIMITERO COMUNALE
 CUP J51E15000430004



Progetto architettonico
 Ottobre 2015
 Arch. Ing. Francesco De Cillia Ord. Ingg. pos. 1988 (UD)

TITOLO:
 PLANIMETRIA STATO DI FATTO, STATO DI
 PROGETTO E DETTAGLI COSTRUTTIVI

SCALA
 1:100 - 1:20 - 1:10

N. **AEG.02**